



Syndicat
de la Diège

SYNDICAT DE LA DIEGE

2, Avenue de Beauregard - B.P. 84

19 203 USSEL cedex

Tél. 05 55 46 00 90

www.la-diege.fr

PROJET ECLAIRAGE PUBLIC

Commune d'USSEL
**Effacement et rénovation du réseau
d'éclairage public route de PONTY –
RD157**


PRESENTATION SOMMAIRE DU PROJET

- LOCALISATION DES TRAVAUX - PLANS DE SITUATION
- DEVIS ESTIMATIF ET QUANTITATIF
- DESCRIPTIF TECHNIQUE ET PLAN

PLANNING PREVISIONNEL DES TRAVAUX :

SEPTEMBRE 2025

OBSERVATIONS :

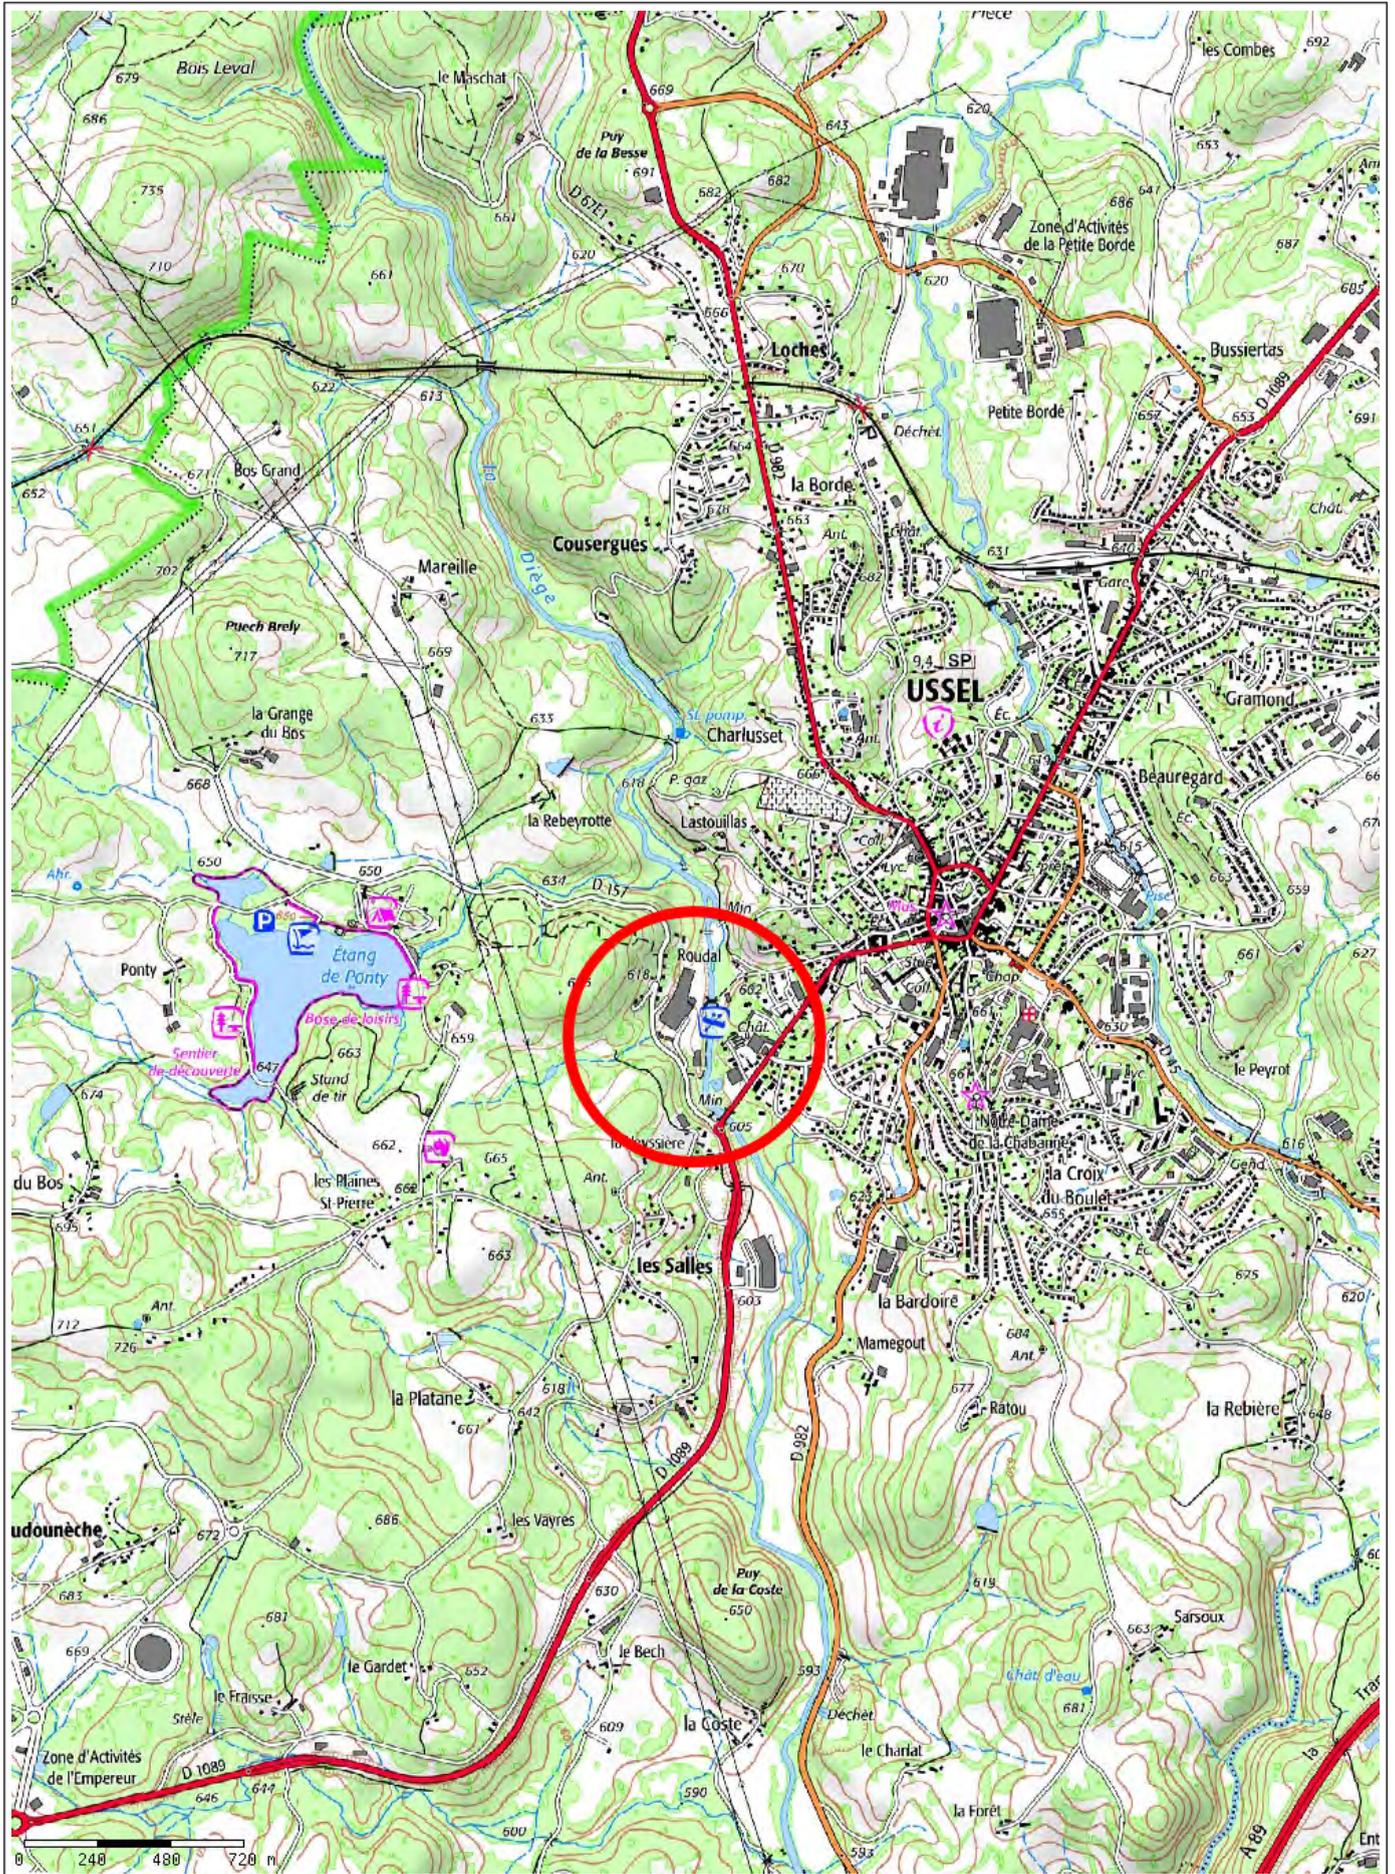


Localisation des travaux




Syndicat

Accusé de réception en préfecture
 019-21192750-4-20250708-DL20250709-003-DE
 Date de télétransmission : 15/07/2025
 Date de réception préfecture : 15/07/2025

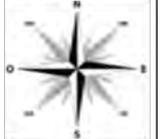

Édité le 11/04/2025 - Echelle : 1/25000 - Format : A4

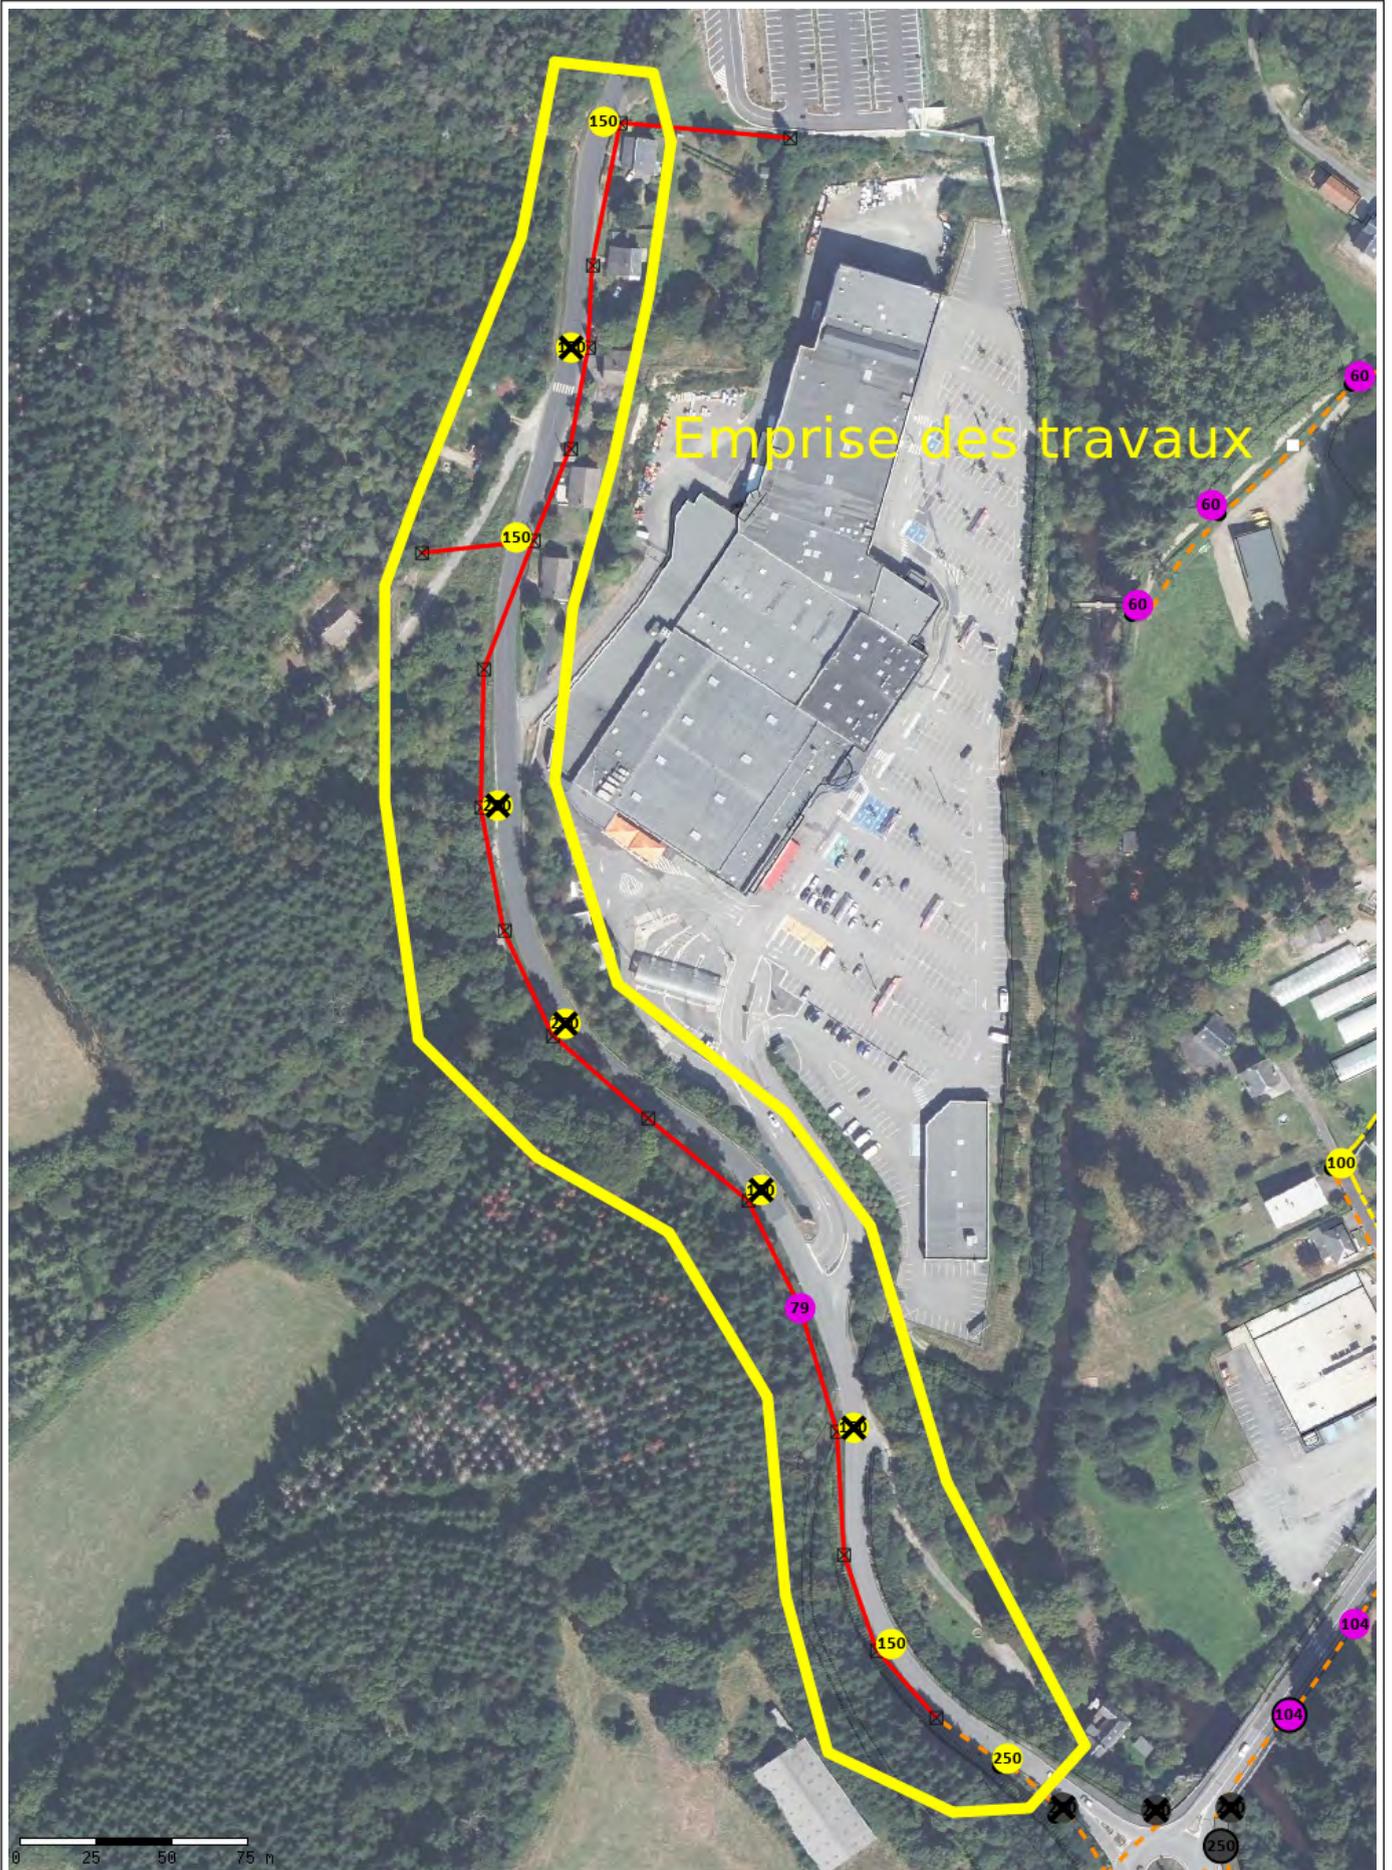

Emprise des travaux




Syndicat

Accusé de réception en préfecture
 019-211927504-20250709-DL20250709-003-DE
 Date de télétransmission : 15/07/2025
 Date de réception préfecture : 15/07/2025

- ©IGN

Edité le 11/04/2025 - Echelle : 1/2500 - Format : A4

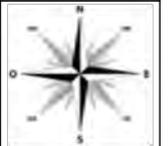



Syndicat
de la Diège

SYNDICAT DE LA DIEGE

2, avenue de Beauregard - B.P. 84
19 203 USSEL CEDEX
Tél. 05 55 46 00 90

OPERATION D'ECLAIRAGE PUBLIC PLAN DE FINANCEMENT PREVISIONNEL

PROJET D'ECLAIRAGE PUBLIC 2025

Commune d'USSEL

Effacement et rénovation du réseau d'éclairage public route de PONTY - RD157

1 - FOURNITURE MATERIELS DIEGE	UNITE	QTE	PU	TOTAL
Grillage avertisseur rouge	m	800	0,1	80,00
Gaine TPC 63	m	800	0,6	480,00
Massif candélabre 300*300 lourd renforcé	u	11	180	1 980,00
Regard de tirage 40x40 tampon fonte	u	3	85	255,00
Cable U1000-RO2V 4G10 ² Cu	m	623	3,6	2 242,80
Câblette de terre 25 ² cuivre nue	m	55	1,8	99,00
Candélabre acier 8m CC - entraxe 300 - RAL au choix	u	11	475	5 225,00
Crosse cintrée - Ht 0,5m - Saillie 1 m - RAL 7040	u	11	190	2 090,00
Boitier de raccordement et de protection	u	11	55	605,00
TOTAL				13 056,80

2 - TRAVAUX ENTREPRISES	UNITE	QTE	PU	TOTAL
Travaux entreprise MCR : OS du --/-- - Mandat N°----- du --/--	u			0,00
Travaux entreprise INEO : OS du --/-- - Mandat N°----- du --/--	u			0,00
TOTAL				0,00

3 - MISE EN ŒUVRE DIEGE	UNITE	QTE	PU	TOTAL
Pose regard de tirage	u	2	36	72,00
Déroulage câble EP souterrain	m	623	2,5	1 557,50
Levage candélabre > 6m et ≤ 8m	u	11	210	2 310,00
Pose crosse sur candélabre	u	11	80	880,00
Pose d'un appareil EP neuf sur support	u	11	100	1 100,00
Raccordement câble EP dans coffret ou candélabre	u	23	18	414,00
Dépose foyer EP	u	9	35	315,00
TOTAL				6 648,50

Montant total HT - Travaux **19 705,30**

Divers et imprévus 5% **985,27**

MONTANT TOTAL HT - TRAVAUX 20 690,57

4 - INGENIERIE, LOGISTIQUE DIEGE	UNITE	QTE	PU	TOTAL
Gestion de stock, logistique, magasinage	F	13 056,80	15%	1 958,52
Conduite d'opération (AMO, MOE), mise à jour du SIG EP	F	19 705,30	5%	985,27
TOTAL				2 943,79

MONTANT TOTAL HT - OPERATION 23 634,36

PLAN DE FINANCEMENT

Syndicat DIEGE - HT	20%	4 726,87
Participation communale - HT	80%	18 907,49

A USSEL le, 11-avr-25

BON POUR ACCORD
LE MAIRE D'USSEL

Pour le Président du Syndicat et par délégation,
Directeur, Jean-Marie BOURG




Accusé de réception en préfecture
019-211927504-20250709-DL20250709-003-DE
Date de télétransmission : 15/07/2025
Date de réception préfecture : 15/07/2025

Commune d'USSEL
Projet éclairage public 2025
 Rénovation EP - route de Ponty

LEGENDE

-  Candélabre existant
-  Candélabre Ø300 à poser
-  Cable EP à abandonner
-  Cable EP existant
-  Cable EP à poser
-  Foureau Ø63 à poser

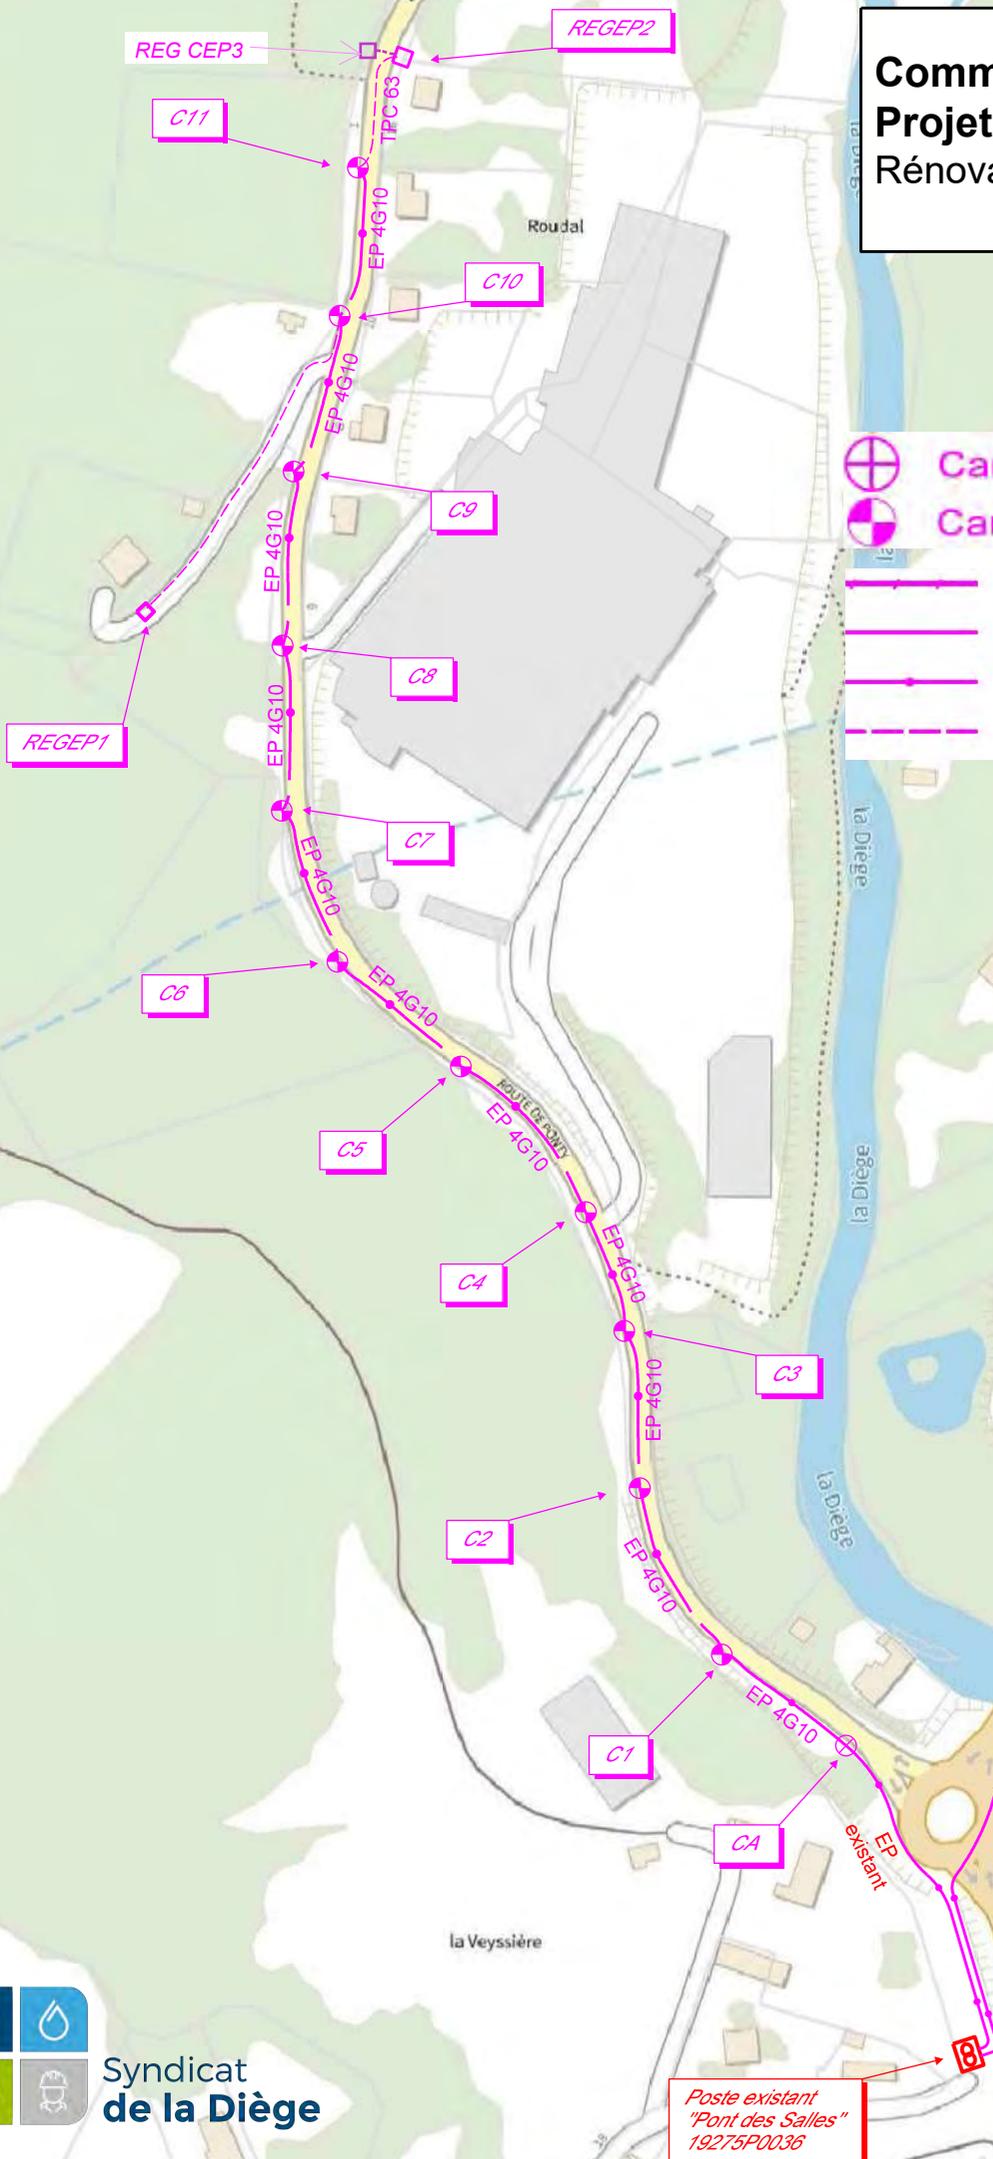

Syndicat
de la Diège

Poste existant
 "Pont des Salles"
 19275P0036